


PLANIMETRIA DI PROGETTO

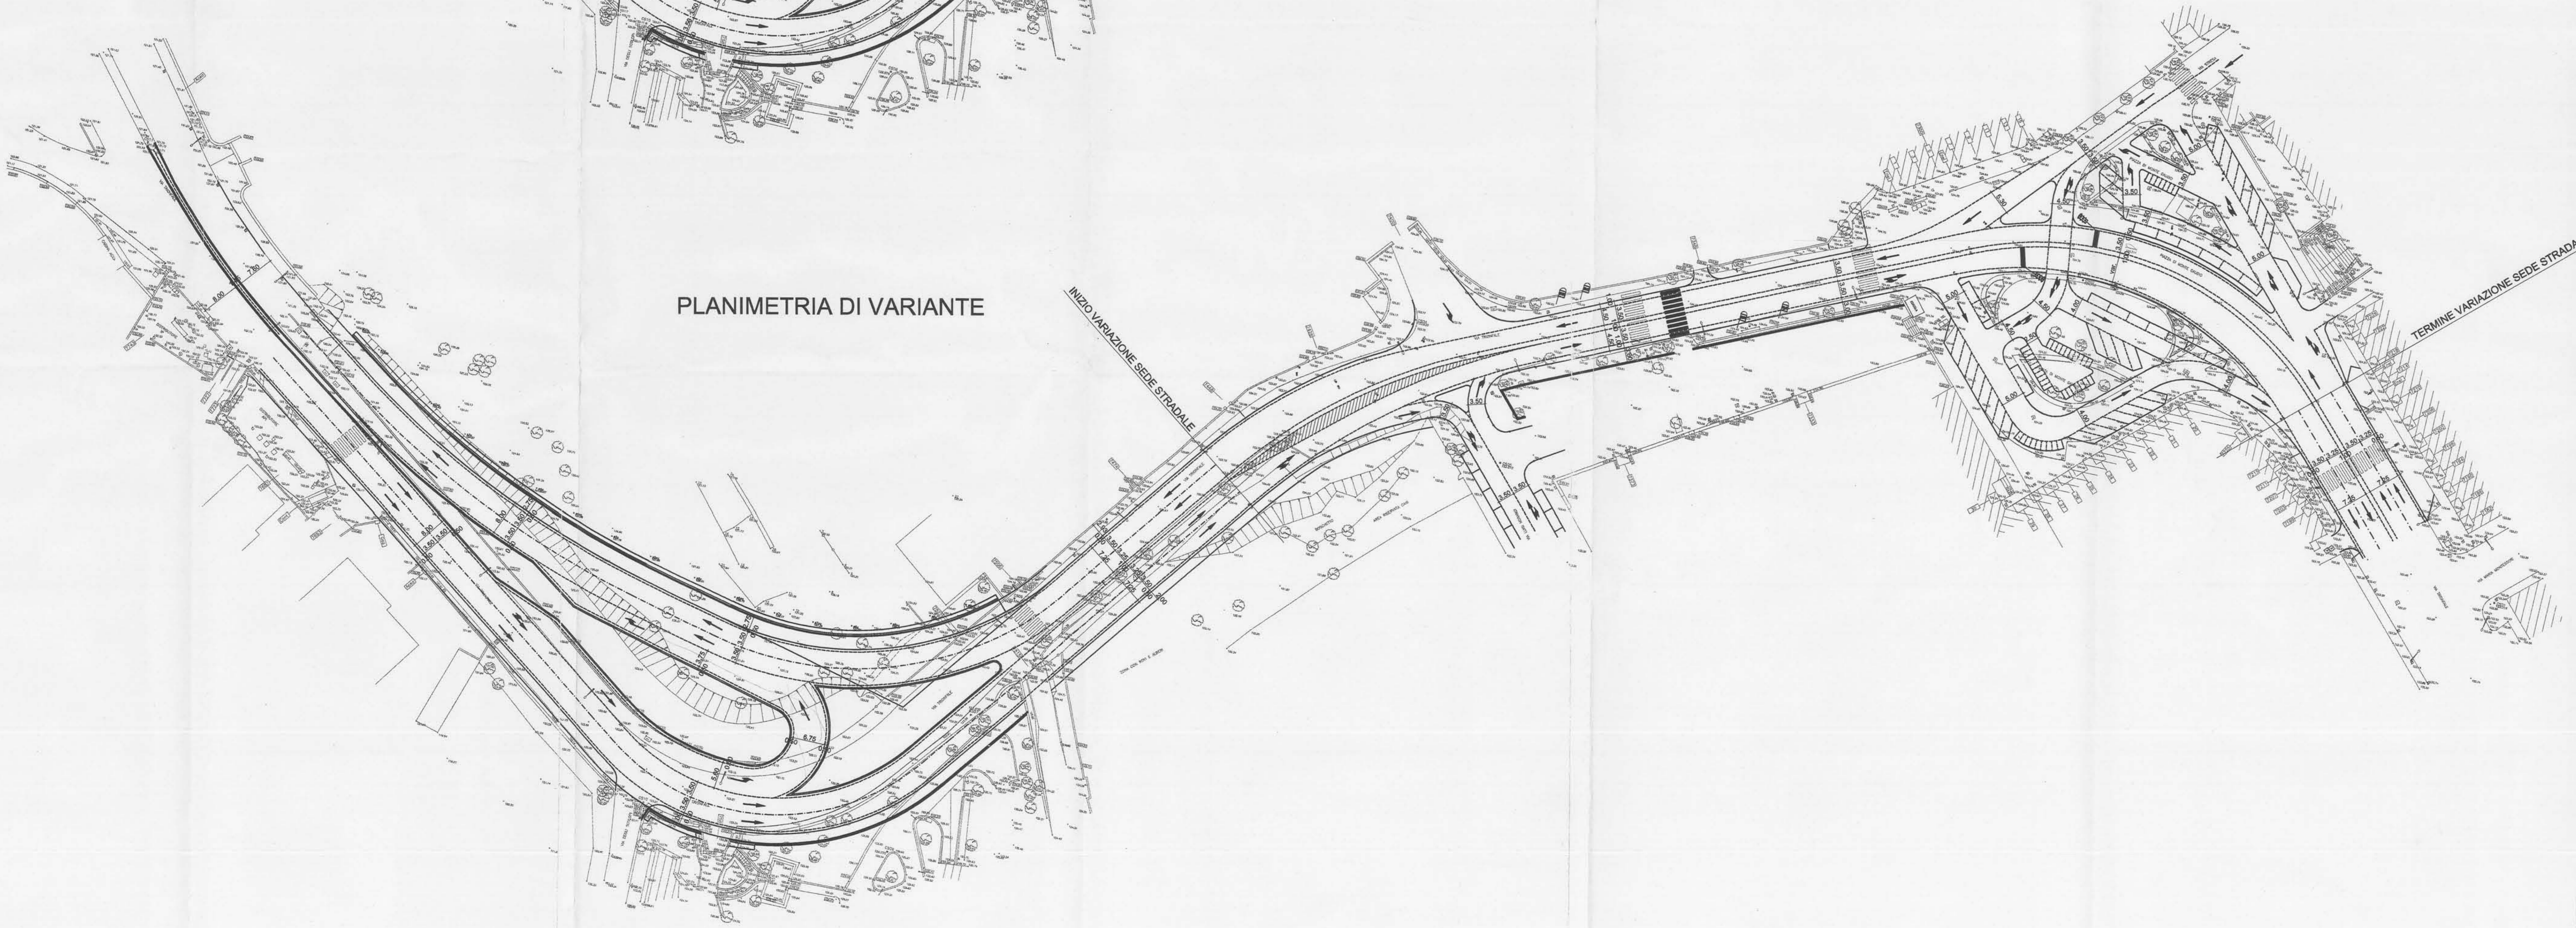

PLANIMETRIA DI VARIANTE

25/8/08
L. La Monaca

COMUNE DI ROMA
DIPARTIMENTO XII - LAVORI PUBBLICI E MANUTENZIONE URBANA

STRADA DI COLLEGAMENTO TRA VIA DEL FORO ITALICO E VIA PINETA SACCHETTI E ALLARGAMENTO DELLA VIA TRIONFALE DA VIA STRESA A VIA BARELLAI.

II STRALCIO FUNZIONALE ALLARGAMENTO DELLA VIA TRIONFALE DA VIA STRESA A VIA BARELLAI

PROGETTO ESECUTIVO

DIRETTORE DIPARTIMENTO XII: Dott. Ing. Fulvio Cocchi	Dott. Ing. Fulvio Cocchi
DIRETTORE DELLA IV U.O.: Dott. Ing. Fulvio Cocchi	Dott. Ing. Fulvio Cocchi
RESPONSABILE DEL PROCEDIMENTO: Dott. Ing. Fulvio Cocchi	Dott. Ing. Fulvio Cocchi
DIRETTORE DEI LAVORI: Dott. Ing. Fulvio Cocchi	Dott. Ing. Fulvio Cocchi

IMPRESA ESECUTRICE: **generalvie spa** *gestione Lavori*

PROGETTAZIONE ESECUTIVA PER L'IMPRESA: Dott. Ing. Luigi La Monaca

Ambito: Forte Trionfale - Via Stresa

ELABORATO N. 00	Planimetria di progetto — confronto — Planimetria di variante
SCALA: 1:500	
DATA: luglio 2008	
FILE:	

REV. N.	DATA	REDAZIONE	VERIFICA	APPROVAZIONE